ОБРАЗЕЦ

Рекомендованная план-схема расположения инженерных сетей с привязкой выводов М 1:200

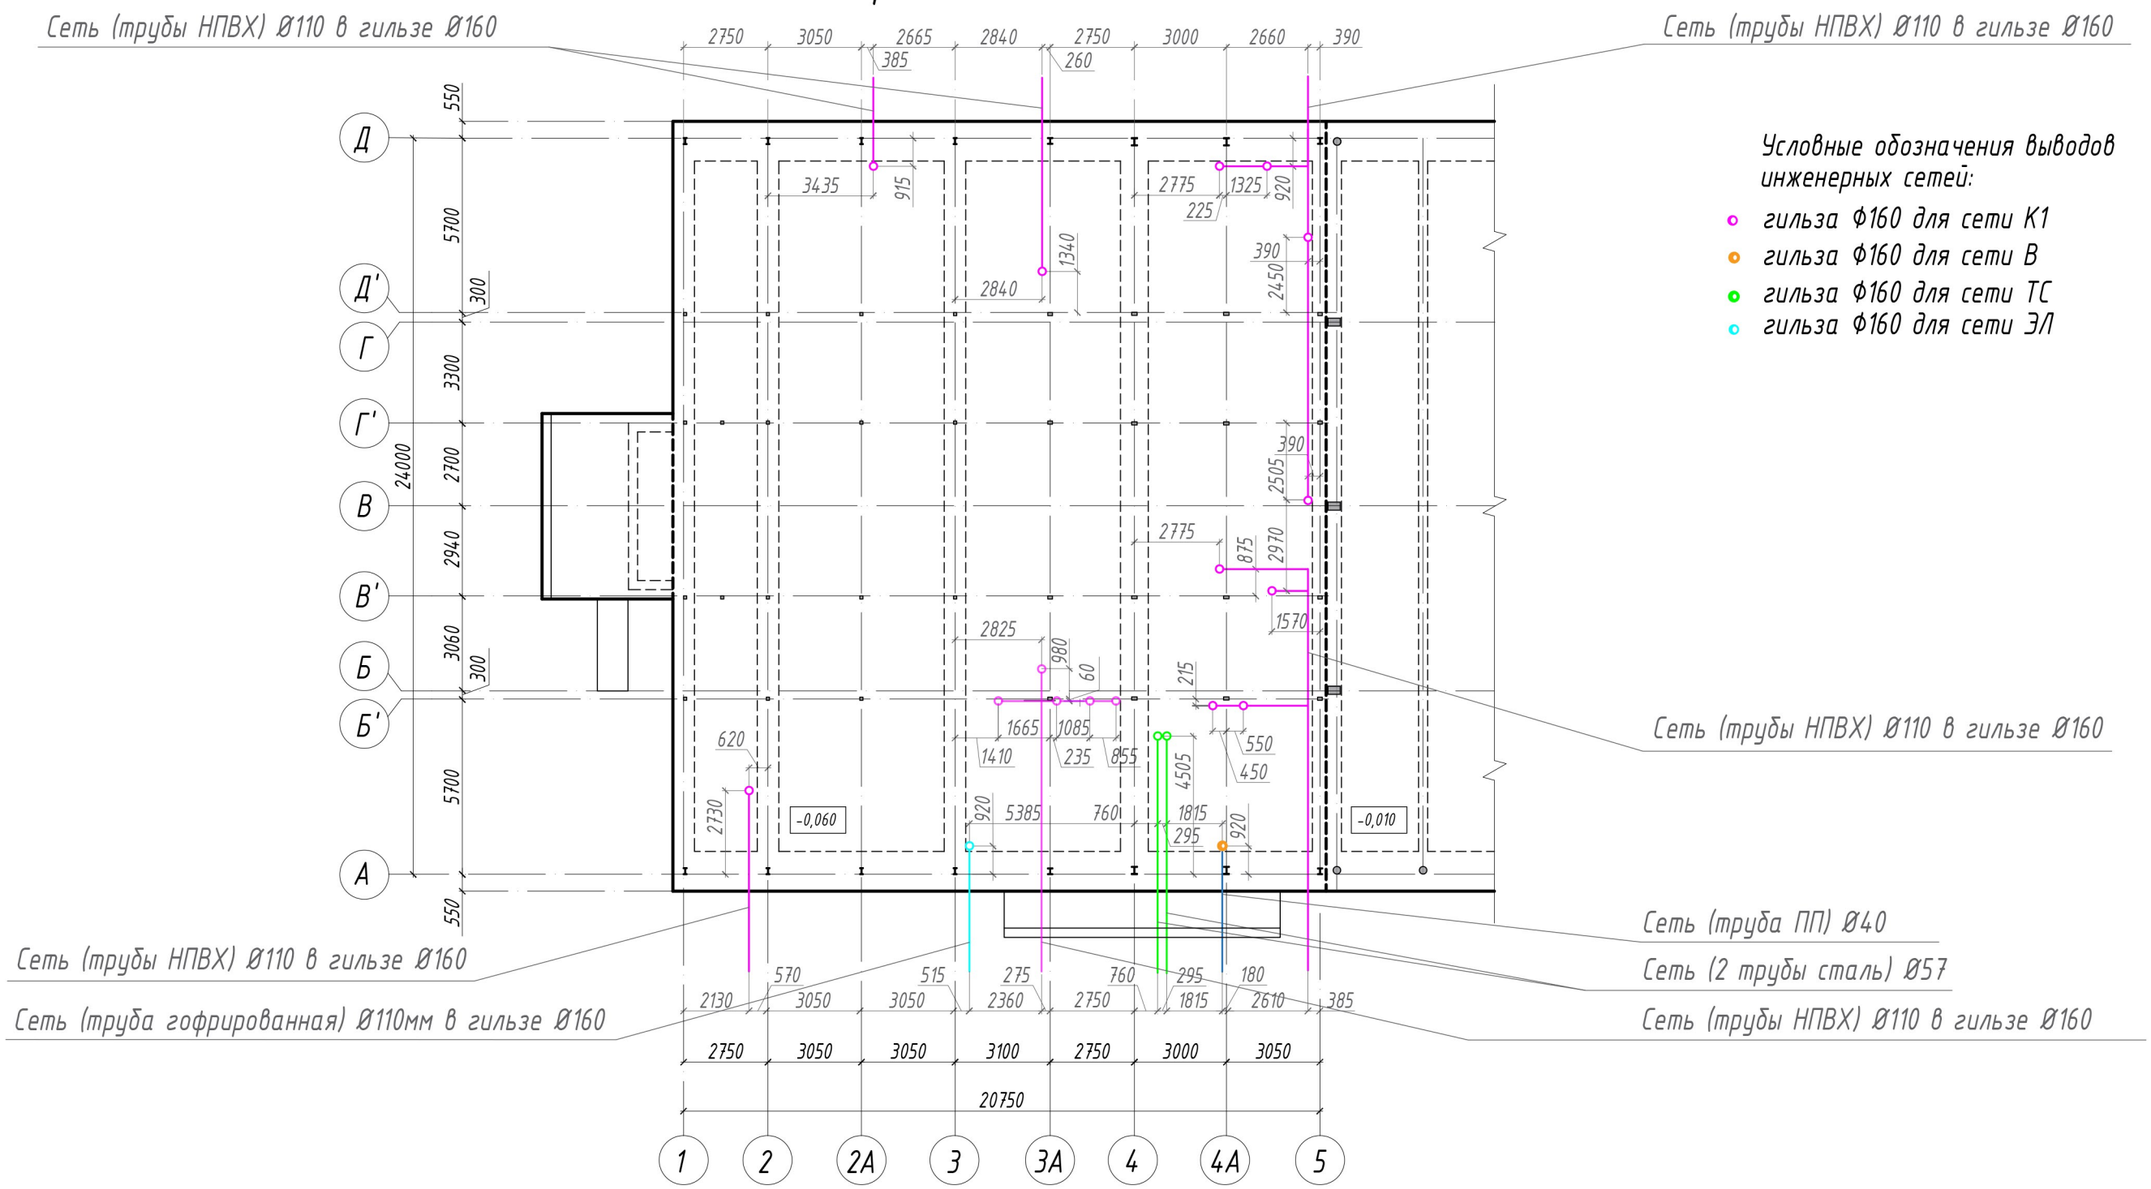

Примечания:

1. Инженерные сети показаны условно (уточняется проектом).
2. Инженерные коммуникации проложить до выполнения работ по устройству площадки.
3. Прокладка сетей канализации выполняется со всеми нормативными уклонами.
4. Коридоры для прокладки инженерных сетей размещаются под ж/б площадкой.
5. Прокладка инженерных сетей в ж/б площадке не допускается.
6. Расположение опор показано условно.
7. Все проектные решения уточняются проектом в ходе разработки проектной документации.