

ХАРАКТЕРИСТИКА СТРОЕНИЙ И СООРУЖЕНИЙ по наружным замерам


ПЛАН СТРОЕНИЯ

Лит. 1216

В кв. 1216
постройки М а с ш т а б 1:100

Таблица № 1

Элемент	Наименование строения	1216				Кровля	Площадь
		В кв. 1216	постройки	Фундамент	Стены		
		М а с ш т а б 1:100					
А	Квартира	1983	бел	нак	сбл	99,0	
а	Лоджия		бел	пл		4,9	
а'	Лоджия		бел	пл		4,9	
							99,8

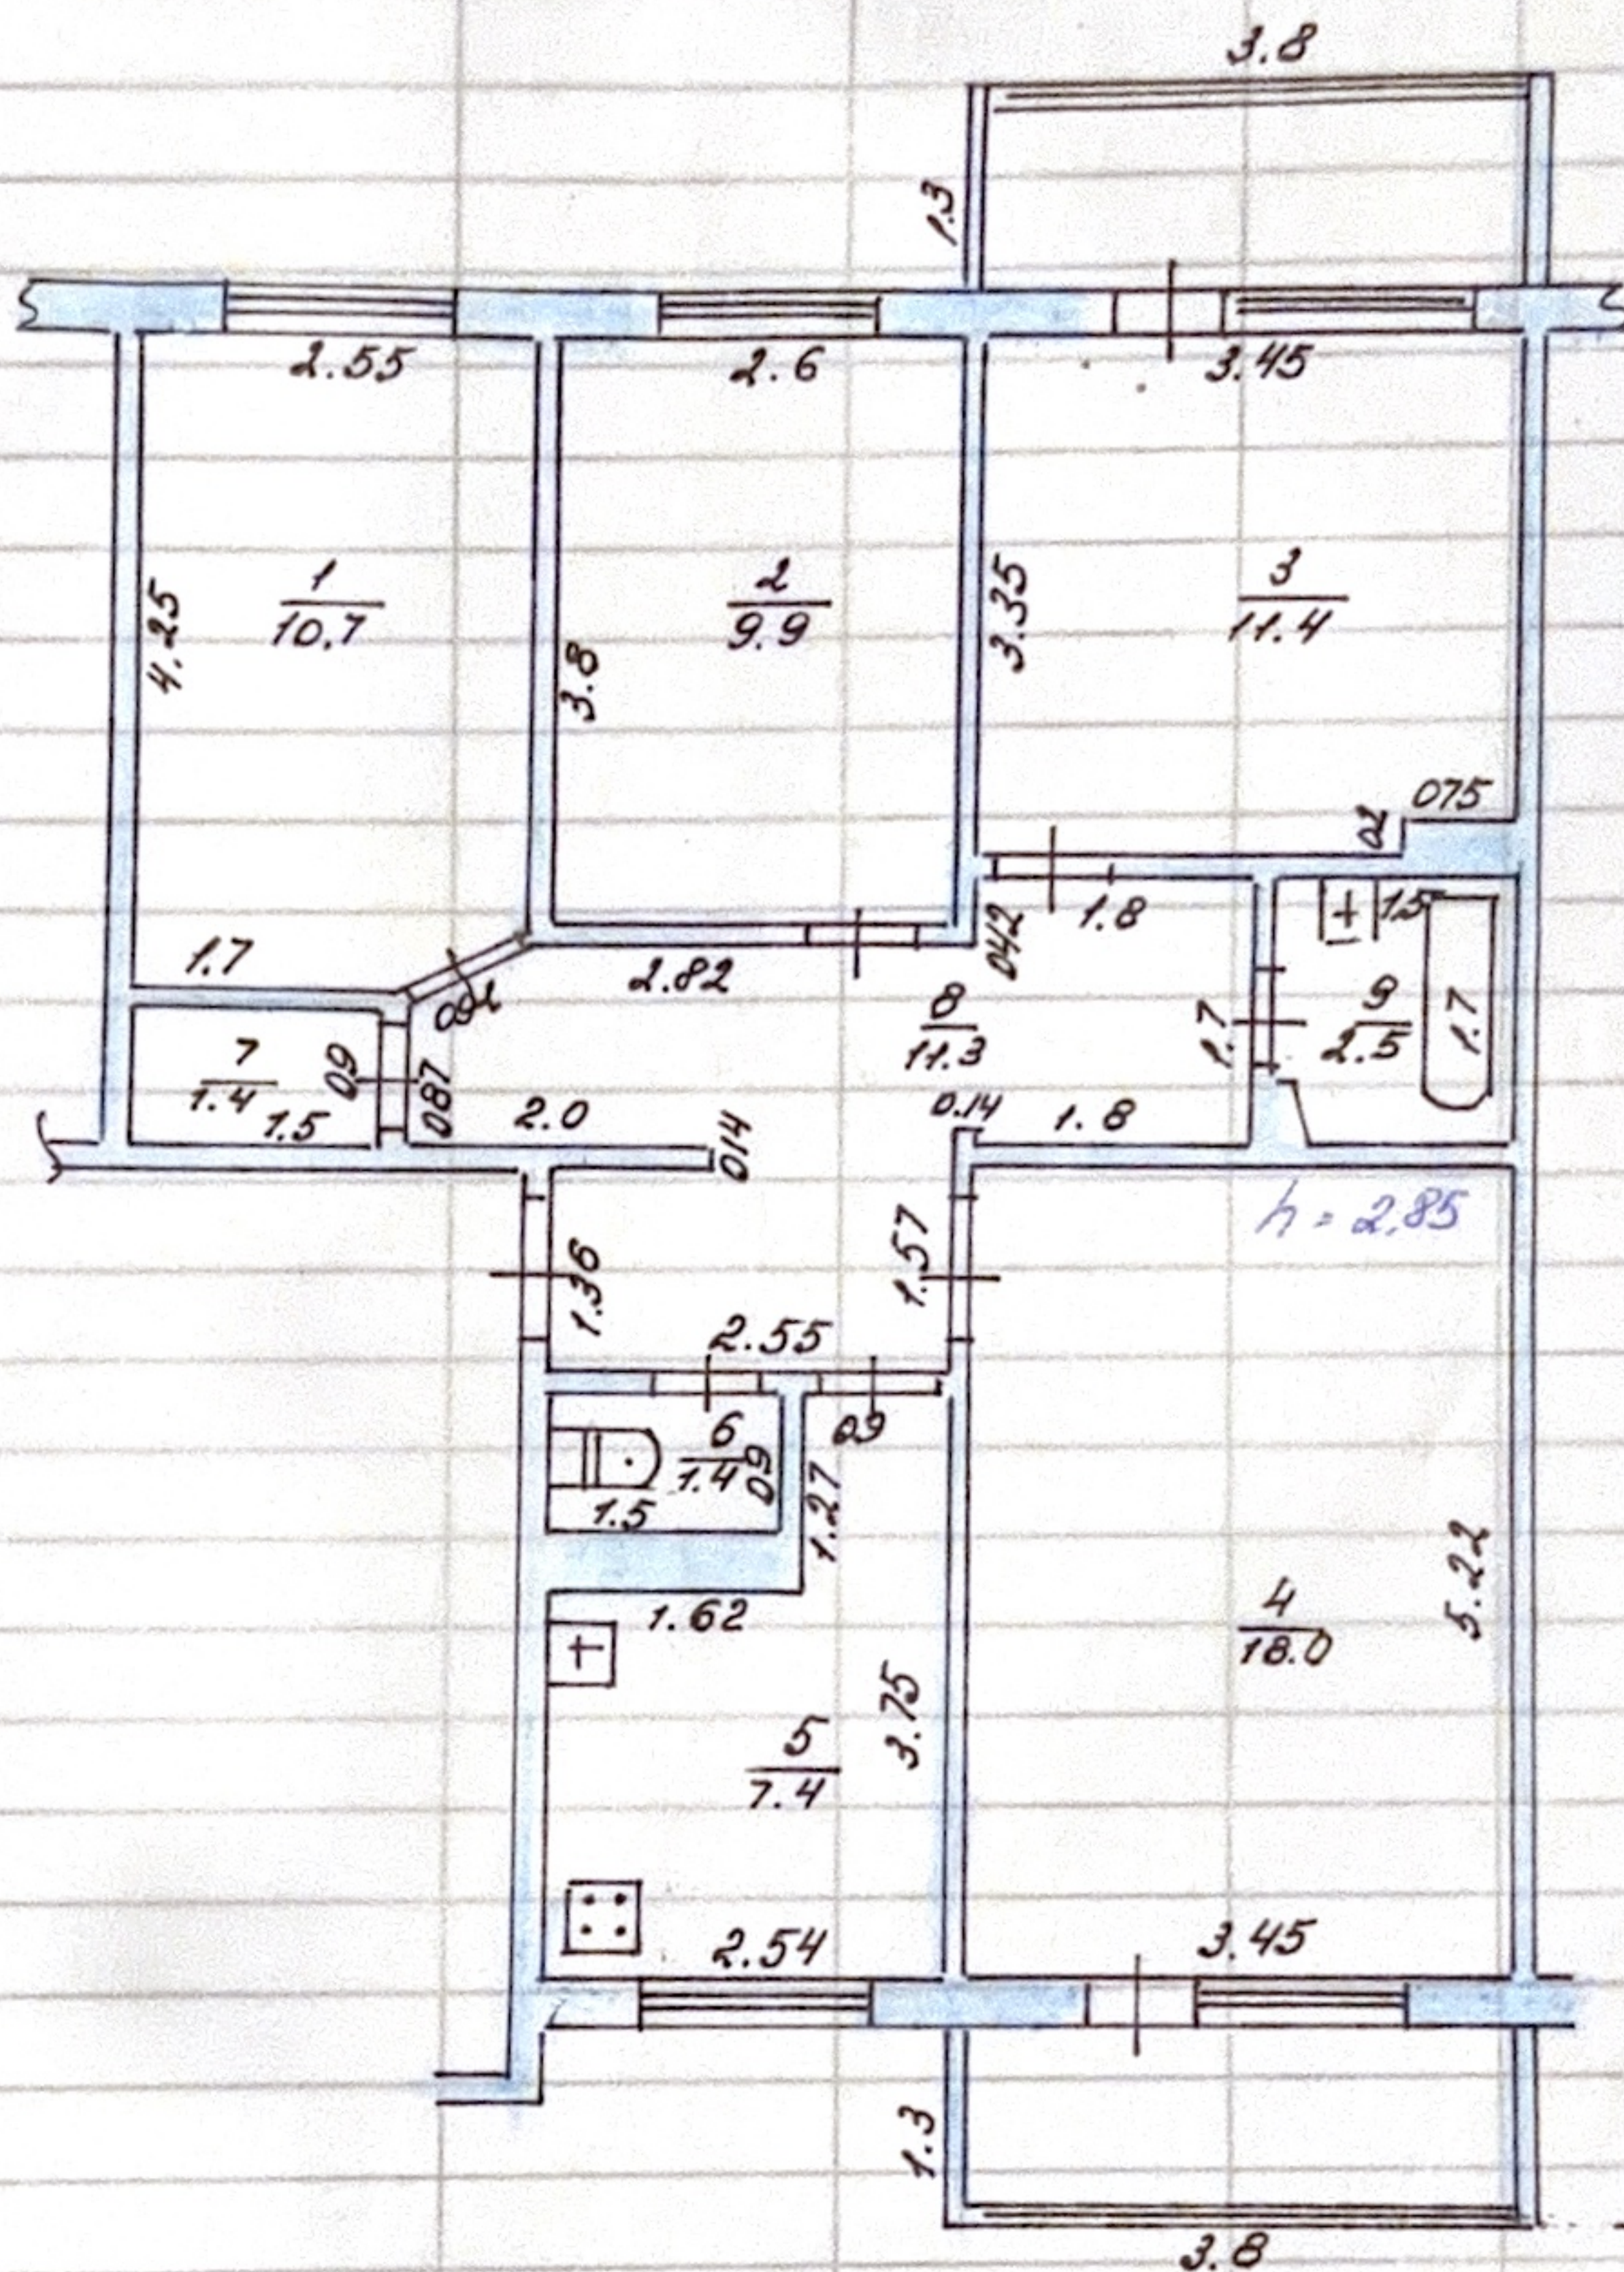

Лит. 2

Лит. 1
H = 3.10

Лит. 2'

Измер произвела и план
составила техник
Гансатарова 27.11.02
проверил инж. отдела
Куручбекова